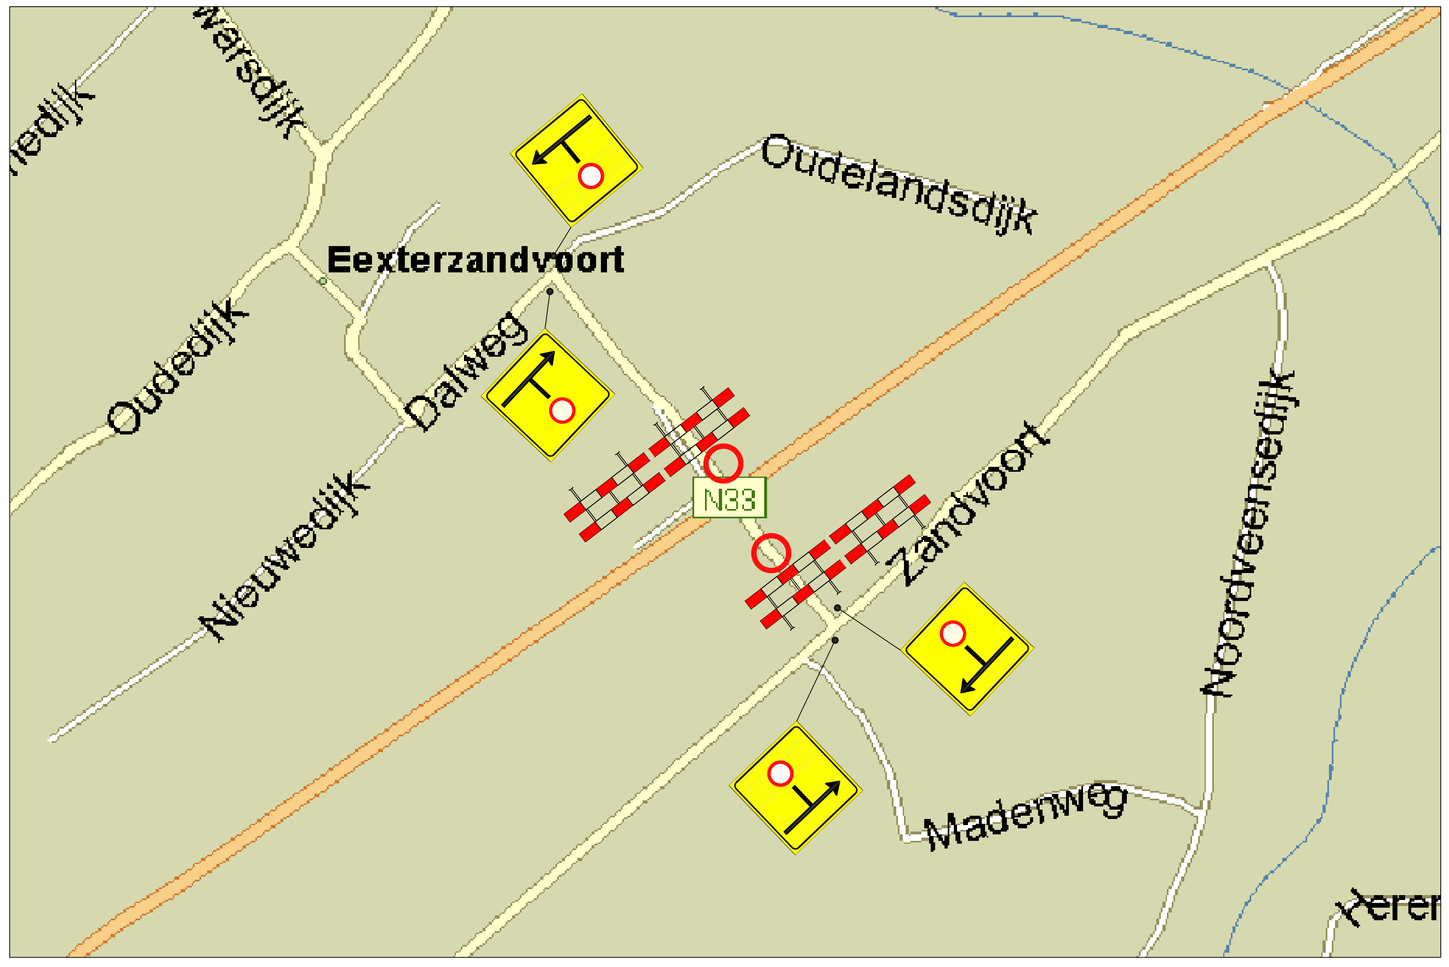

A **Omleiding**

B Dalweg afgesloten

C Eexterzandvoort volg 7

D Gieten Gieterveen volg 5

Rev.	Datum	Getekend	Gecontroleerd	Omschrijving
A				

WIJZIGINGEN

MNO VERVAT-NOORD

MNO Vervat-Noord B.V.
Pitzerweg 14401
Postbus 2567
9704 CN Groningen
Tel. 050 – 5201111
Fax. 050 – 5263007

Werk: KOSMOS-GIJNN

Betreft: Meerdere werkzaamheden
Afsluiting onderdoorgang "De Scheiding"

Opdrachtgever: RWS Bouwdienst

MNO-Vervat Noord B.v.

		Datum	Paraaf
Getekend:	JvH	13-08-2008	
Gecontroleerd:		17-9-2008	
Voor accoord Opdrachtgever:			
Werknummer:	BDX-8383	Schaal:	Formaat:
Tekeningnummer:	MN039-12	Revisie: ####	A1

Niets van deze tekening mag vervielvoudigd en/of openbaar gemaakt worden door middel van druk, fotokopie, microfilm of op welke wijze dan ook zonder voorafgaande schriftelijke toestemming van MNO Vervat-Noord B.V.

Bestand: C:\Documents and Settings\hakem\Mijn documenten\A10204-KOSMOS BDX-8383\ACAD\[aa\Ole S
Plotdatum: 17-9-2008